

ELEKTROSCHEMA

Projektbeschreibung: WZU
Spez. Verriegelung von 2 WZU

Objekt: SIPA
Verteilanlagen AG
Zugerstrasse 6
6330 Cham

Kunde: SIPA
Verteilanlagen AG
Zugerstrasse 6
6330 Cham

Auftragsnummer: 06 900


Zeichnungsnummer: 06 900 B11

SIPA Verteilanlagen AG
Zugerstrasse 6
6330 Cham

Tel.: 041 780 21 44
Fax: 041 780 47 07

Änderung	Datum	Name	Erstellt von	BD
.	.	.	Datum	08.01.2009
.	.	.		
.	.	.	Nächstes Blatt	1
.	.	.	Anzahl Blätter	3
			Blatt	0

06900-B11

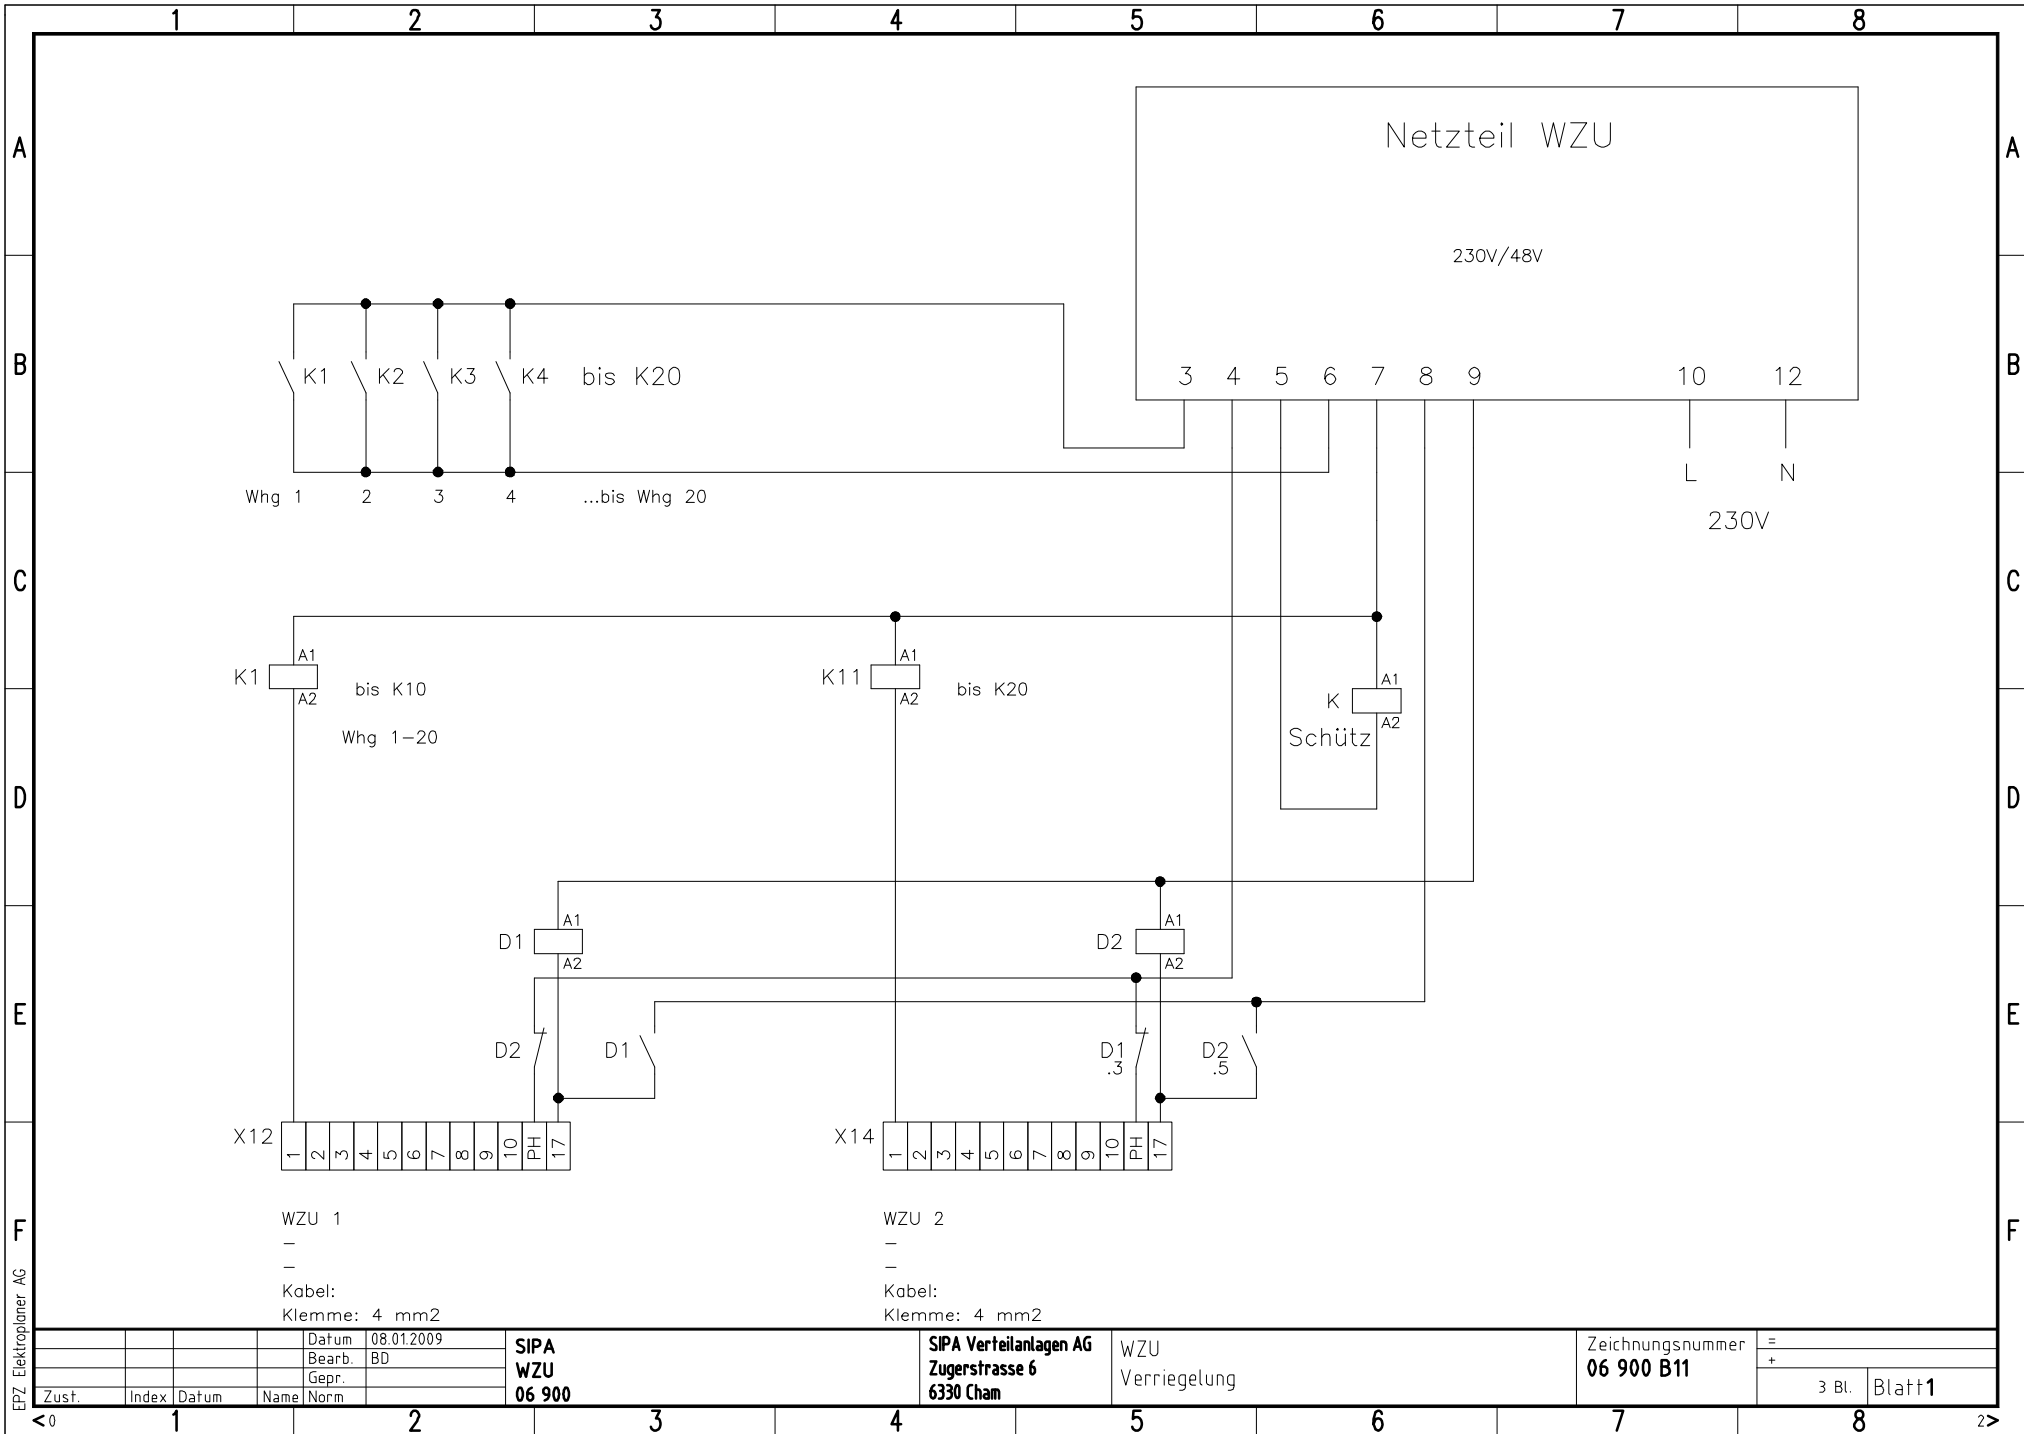


EPZ Elektrotechnik AG

Zust.	Index	Datum	Name	Norm

Datum	08.01.2009
Bearb.	BD
Gepr.	
SIPA WZU 06 900	

SIPA Verteilanlagen AG Zugerstrasse 6 6330 Cham	WZU Verriegelung
--	---------------------

Zeichnungsnummer	=
06 900 B11	+
3 Bl.	Blatt 1

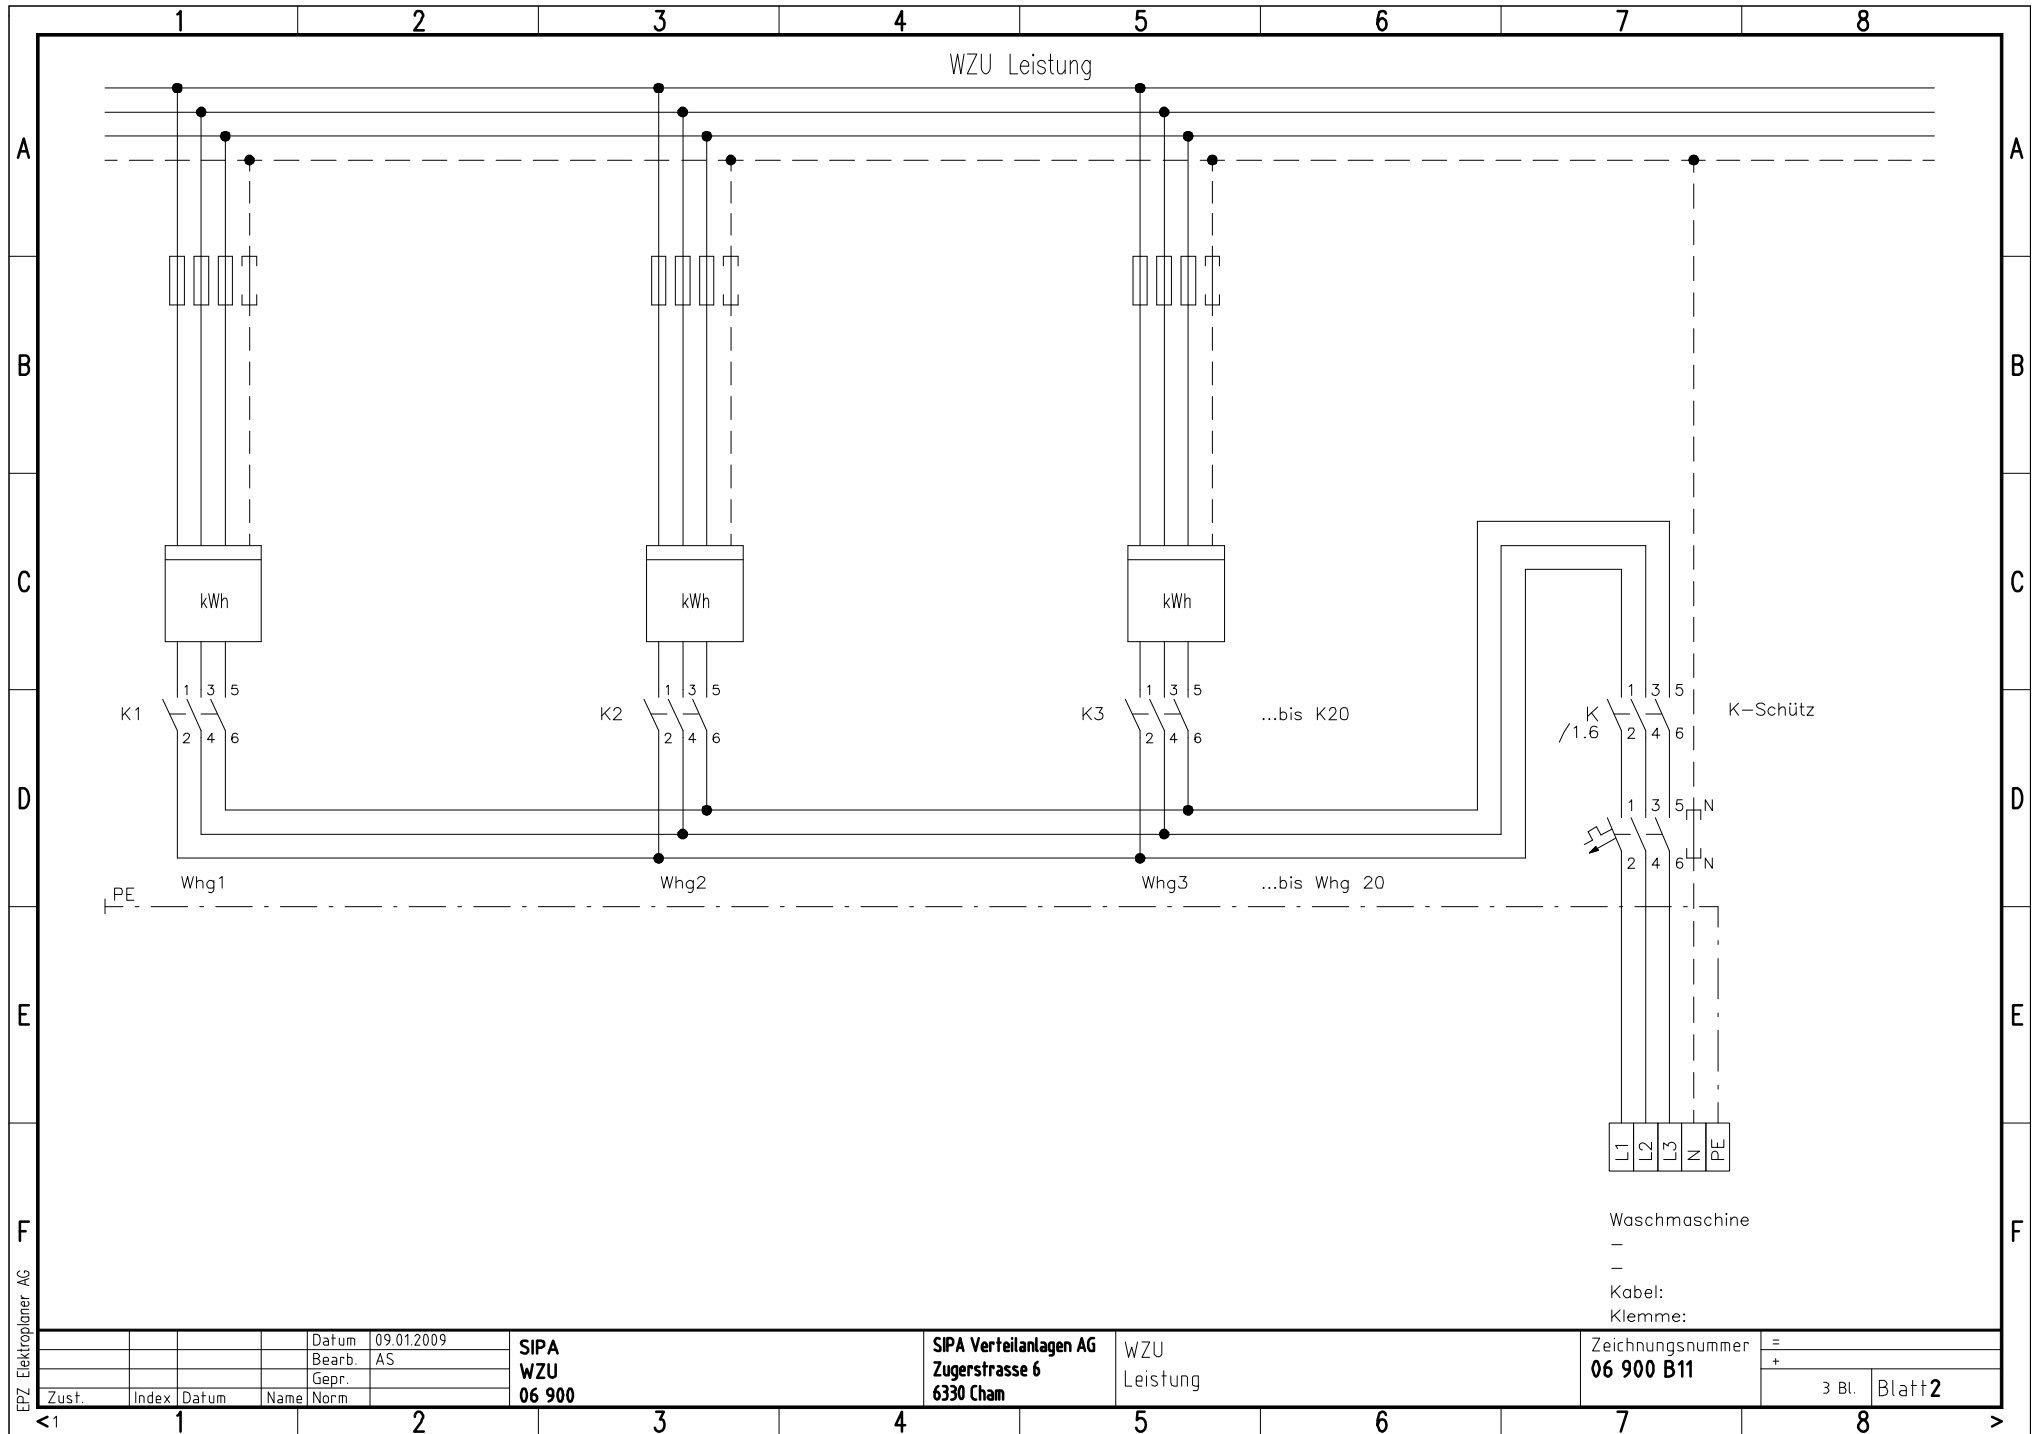

EPZ Elektrotechnik AG

Datum	09.01.2009
Bearb.	AS
Gepr.	
Name	
Norm	

SIPA
WZU
06 900

SIPA Verteilanlagen AG
Zugerstrasse 6
6330 Cham

WZU
Leistung

Zeichnungsnummer
06 900 B11

=	
+	
3 Bl.	Blatt 2

Waschmaschine
-
Kabel:
Klemme: